


PLANTA BAIXA - Localização das áreas a reformar

Escala 1/50


LEGENDA	
Pintura e impermeabilização	
Apenas pintura	
Forno de gesso a ser trocado	
Calhas a ser trocadas	
Telhas a ser trocadas	

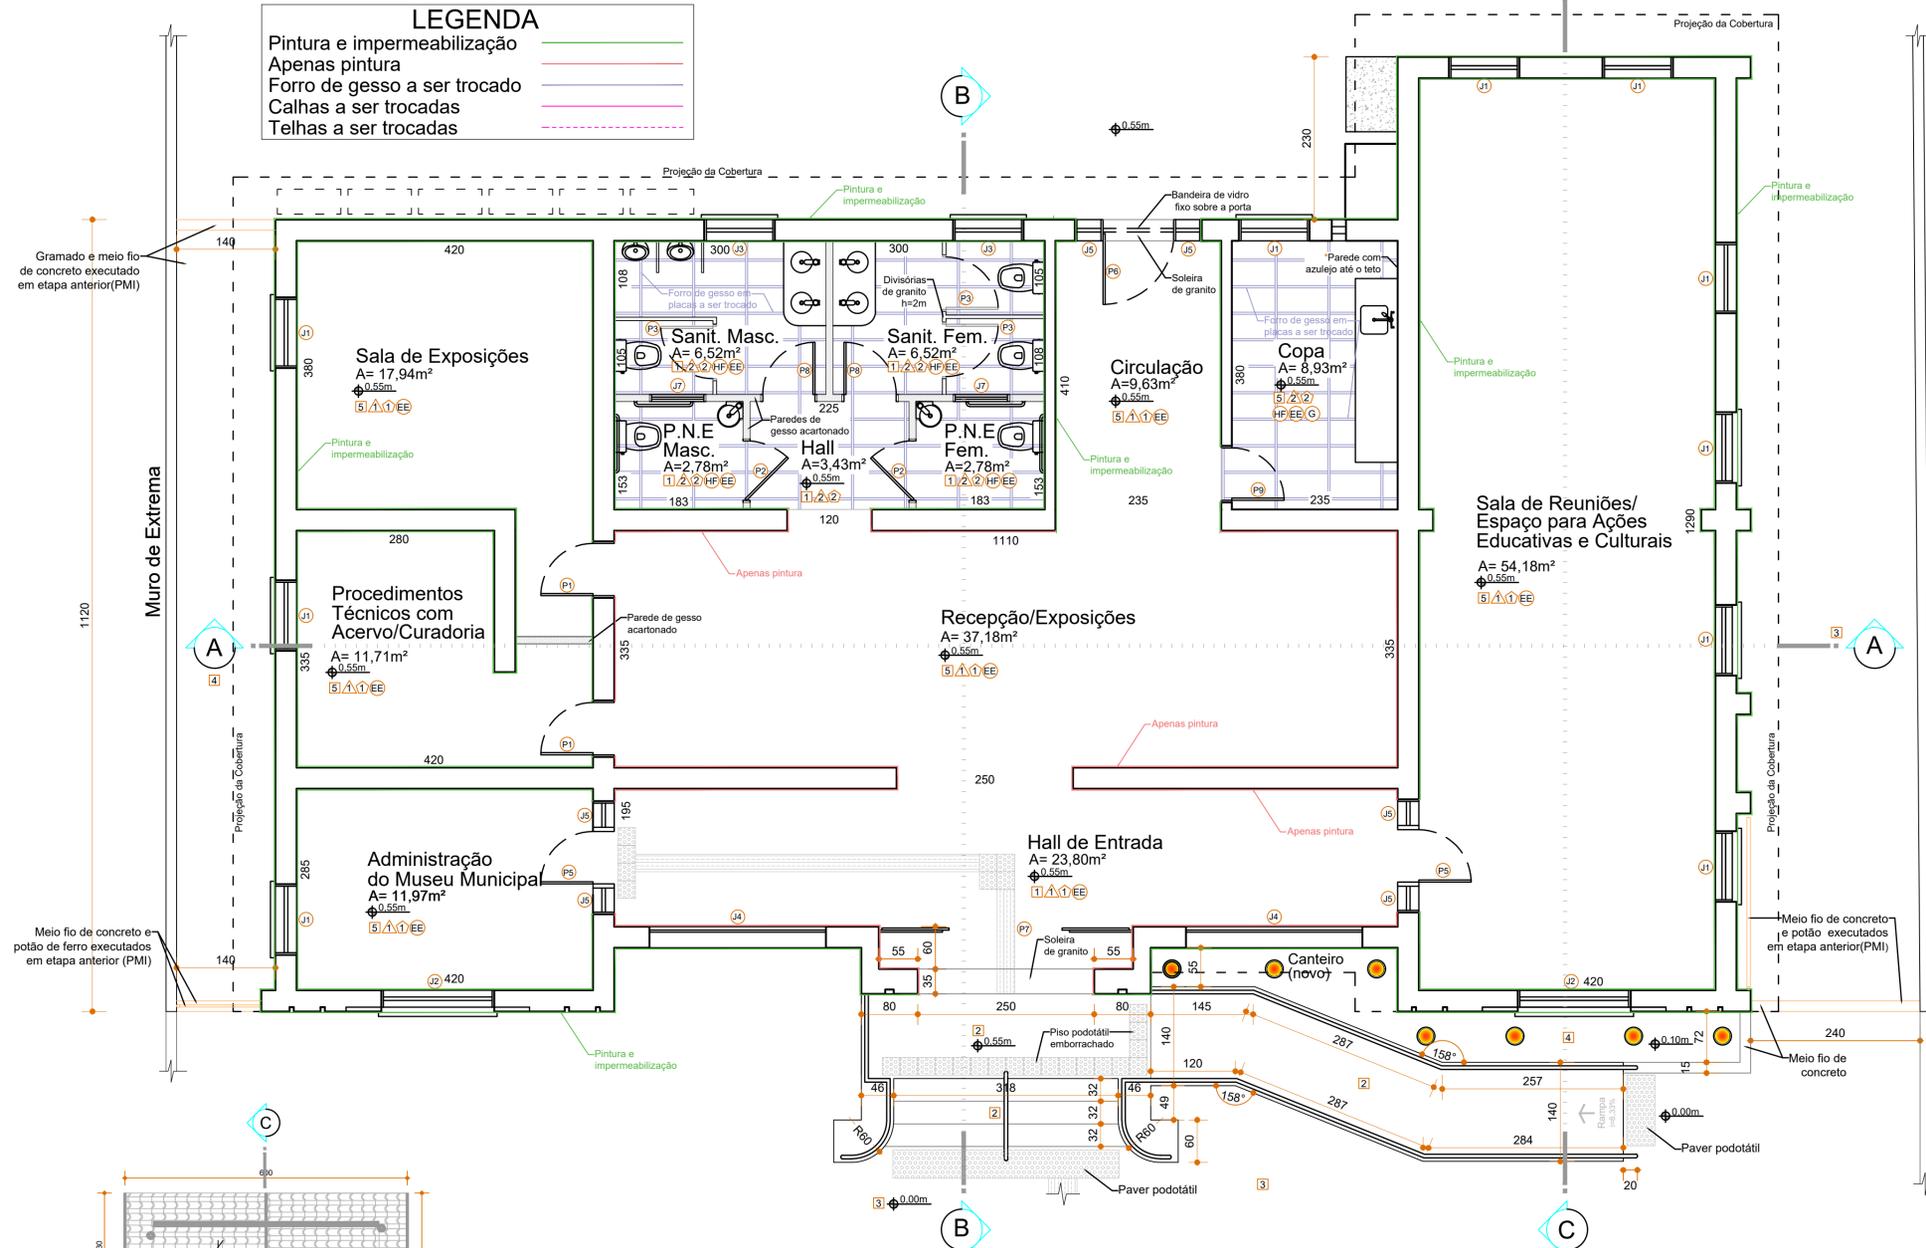

DETALHES DA COBERTURA

Escala 1/75

LEGENDA	
Pintura e impermeabilização	
Apenas pintura	
Forno de gesso a ser trocado	
Calhas a ser trocadas	
Telhas a ser trocadas	

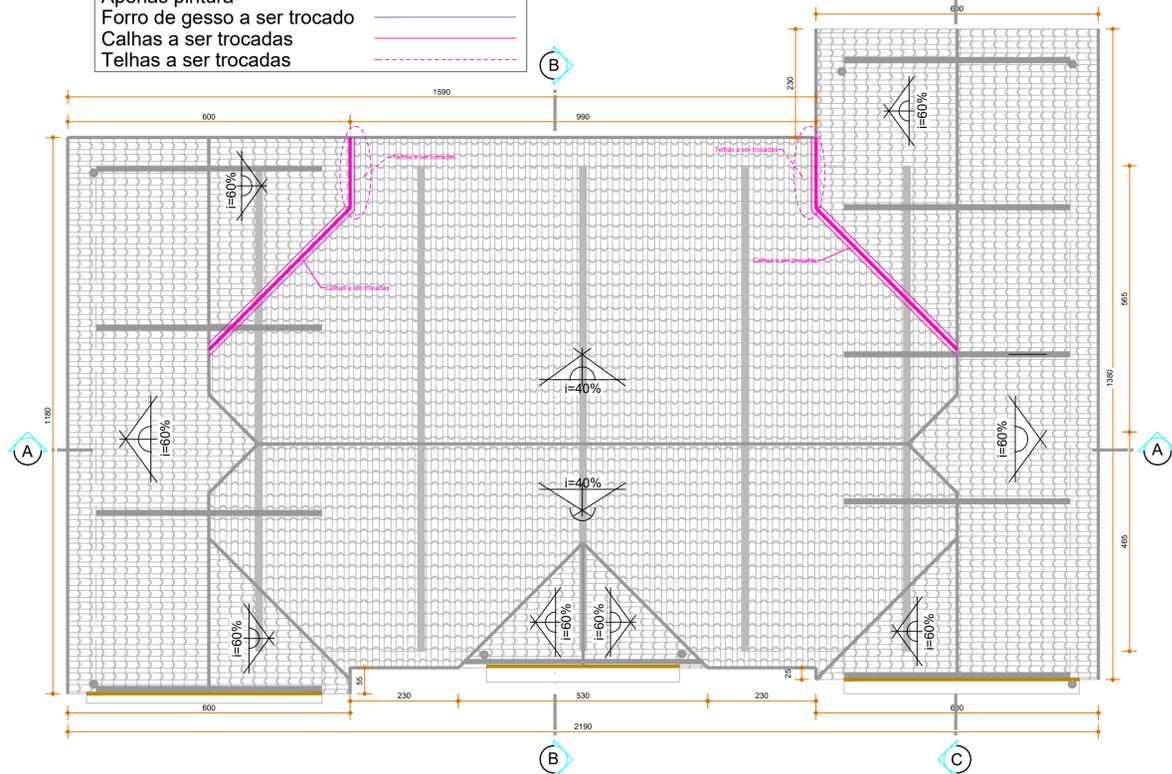

OBS:
No caso de dúvidas consultar o responsável técnico.
Em caso de discordância de medidas prevalece a medida da cota.

ERICO DE OLIVEIRA
PREFEITO MUNICIPAL


DAVID WILLIAN MACHADO PAES
ENG. CIVIL CREA/SC 188223-5




MUNICÍPIO DE ILHOTA

PROJETO ARQUITETÔNICO - REFORMA


OBRA:	REFORMA CASARÃO BELGA		
PROPRIETÁRIO:	Prefeitura Municipal de Ilhota		
ENDEREÇO:	AVENIDA RICARDO PAULINO MAES, N.º 58 - CENTRO - ILHOTA / SC		
Descrição:	TOTAL FRANCHAS:	FRANCHA:	
Planta Baixa	002	01	
Planta Cobertura			
DESENHO:	ESCALA:	DATA:	REVISÃO:
ARQUITETÔNICO	Indicada	OUTUBRO/2024	-

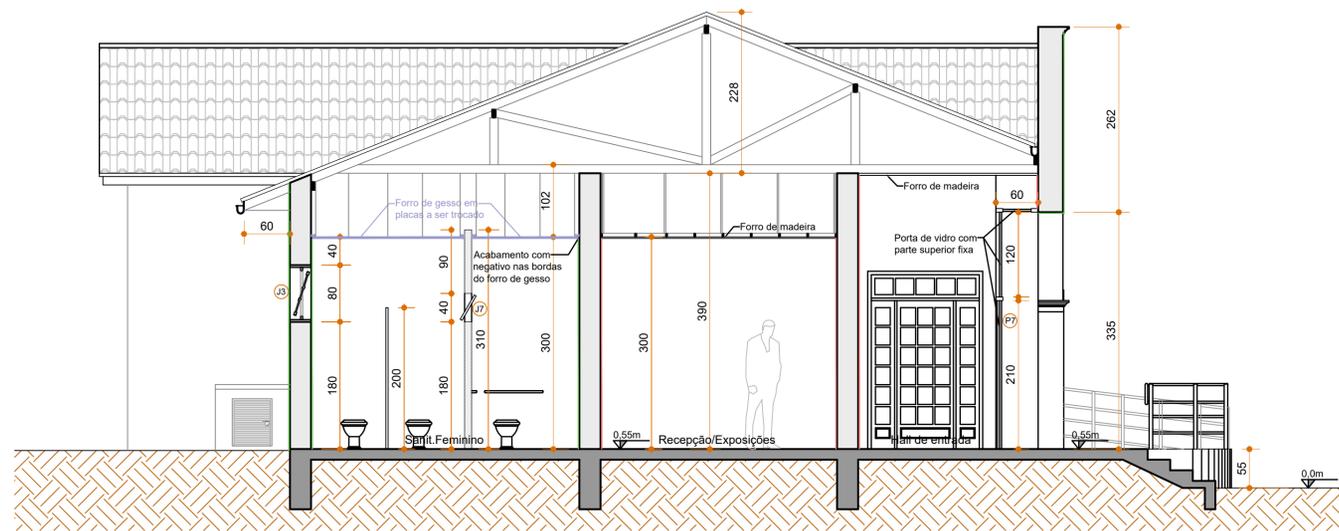


CORTE BB
Escala 1/50

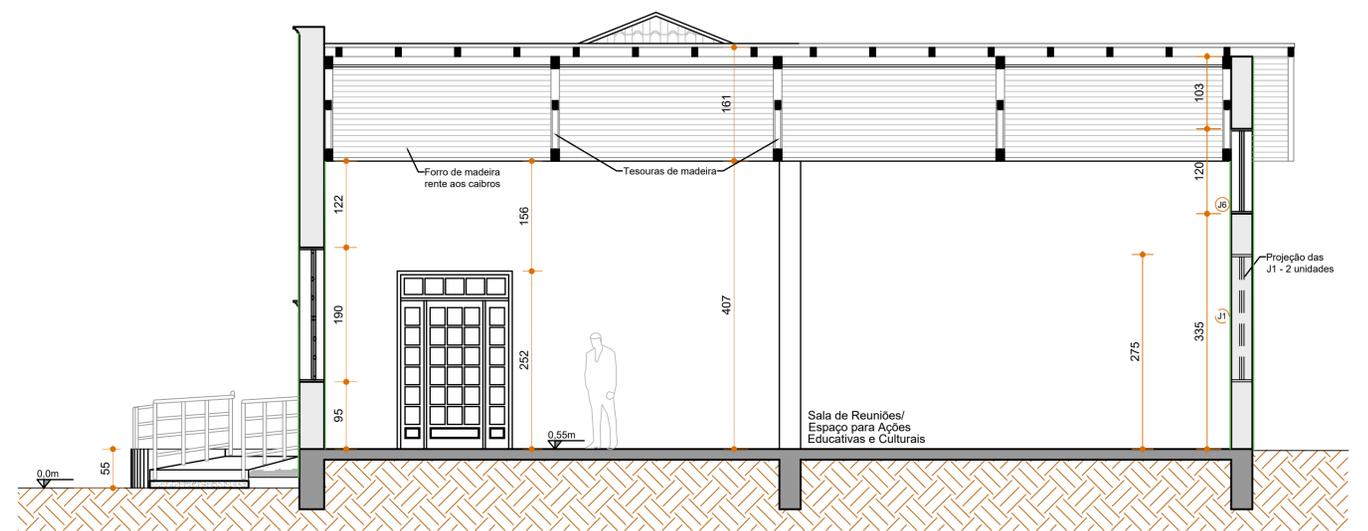

CORTE CC
Escala 1/50

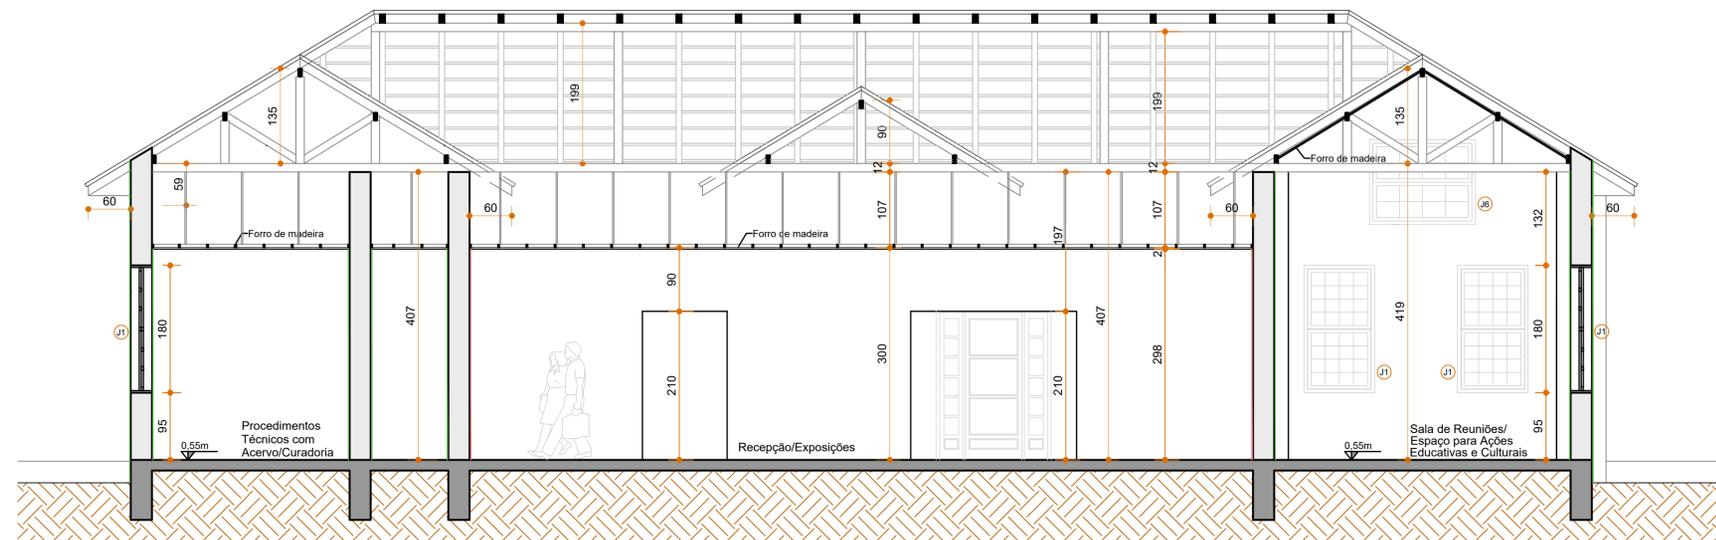

CORTE AA
Escala 1/50

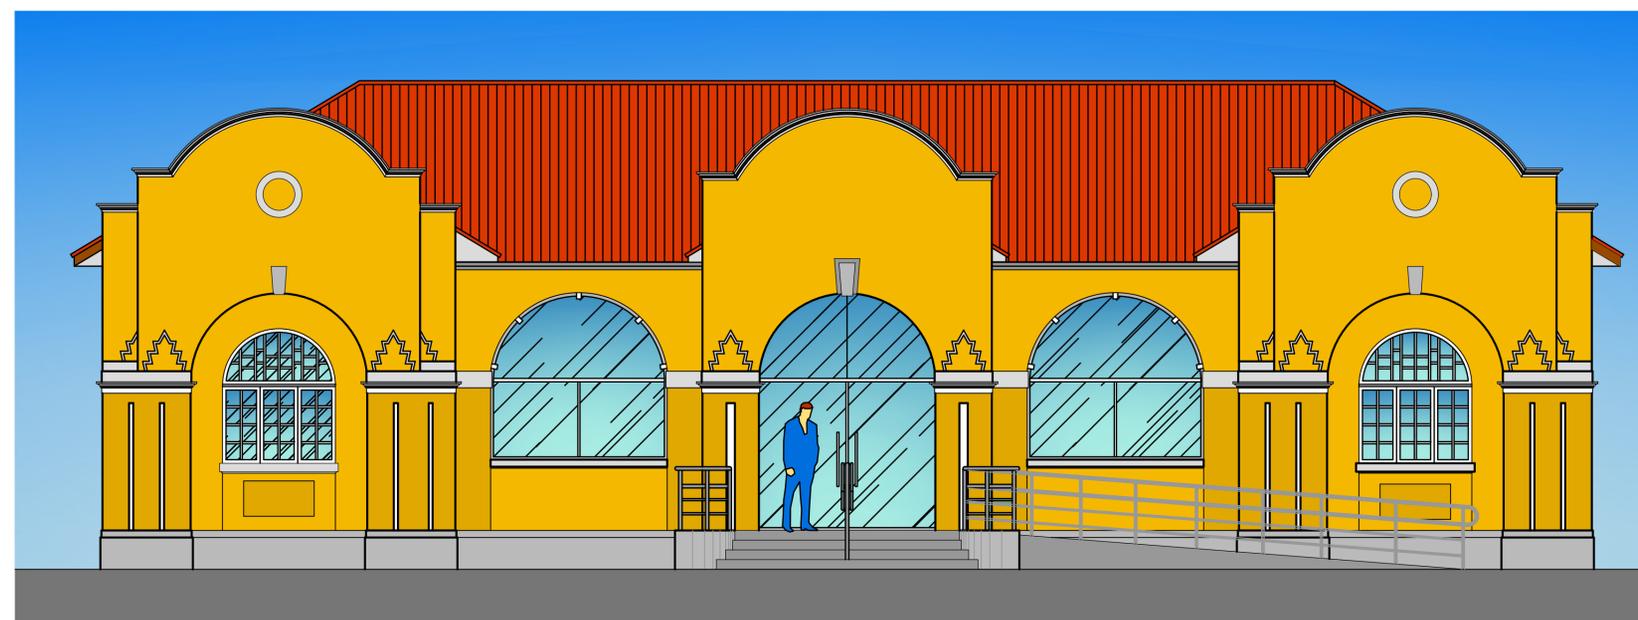

ELEVAÇÃO FRONTAL
Escala 1/50

LEGENDA

- Pintura e impermeabilização ———
- Apenas pintura ———
- Forro de gesso a ser trocado ———
- Calhas a ser trocadas ———
- Telhas a ser trocadas - - - - -

OBS:
No caso de dúvidas consultar o responsável técnico.
Em caso de discordância de medidas prevalece a medida da cota.

ERICO DE OLIVEIRA
PREFEITO MUNICIPAL

DAVID WILLIAN MACHADO PAES
ENG.º CIVIL CREA/SC 188223-5



MUNICÍPIO DE ILHOTA

PROJETO ARQUITETÔNICO - REFORMA			
OBRA: REFORMA CASARÃO BELGA	TOTAL FRANCHAS:	FRANCHA:	
PROPRIETÁRIO: Prefeitura Municipal de Ilhota	002	02	
ENDEREÇO: AVENIDA RICARDO PAULINO MAES, N.º 58 - CENTRO - ILHOTA / SC	Descrição: Elevação Frontal Cortes - AA / BB / BB	DESENHO: ARQUITETÔNICO	ESCALA: Indicada
	DATA: OUTUBRO/2024	REVISÃO: -	